

Al. 5

Ministero dei Lavori Pubblici  
Consiglio Superiore - Servizio Dighe

Diga di Abate Alonia  
sul torrente "Rendina"  
(Consorzio di Bonifica della "Fossa Premurgiana")

## ATTI DI COLLAUDO

Diga di ritenuta  
sezioni tipo (A-B-C-)



UFFICIO DEL GENIO CIVILE DI POTENZA

scala 1:200

Atti approvati dal Ministero dei Lavori Pubblici  
Direzione Generale delle Acque e degli Impianti

Elettrici - Div. XI con nota 18-4-1974 n. 314.

L'Ingegnere Capo

(D. Sabato)

*[Signature]*

Per copia conforme:  
La Commissione di collaudo

*[Signature]*



F.C.E.M.	n° arch. S.N.C.
Diga di Abate Alonia (PZ)	589



← Rocchetta S. Antonio


FF.SS.



# STRUMENTI DI MISURA SEZIONI (3-4)

- ASSESTIMETRO MONOBASE (A-42)
- ▼ STRAMAZZO A V (MISURA PERDITE D'ACQUA) (FE-WFT-xx)
- SIGLA STRUMENTO
- SIGLA VERTICALE / PERFORAZIONE
- VERTICALI PIEZOMETRI E ASSESTIMETRI (VC-x/y, VPV-x/y, VA-x/y)

sez. 4

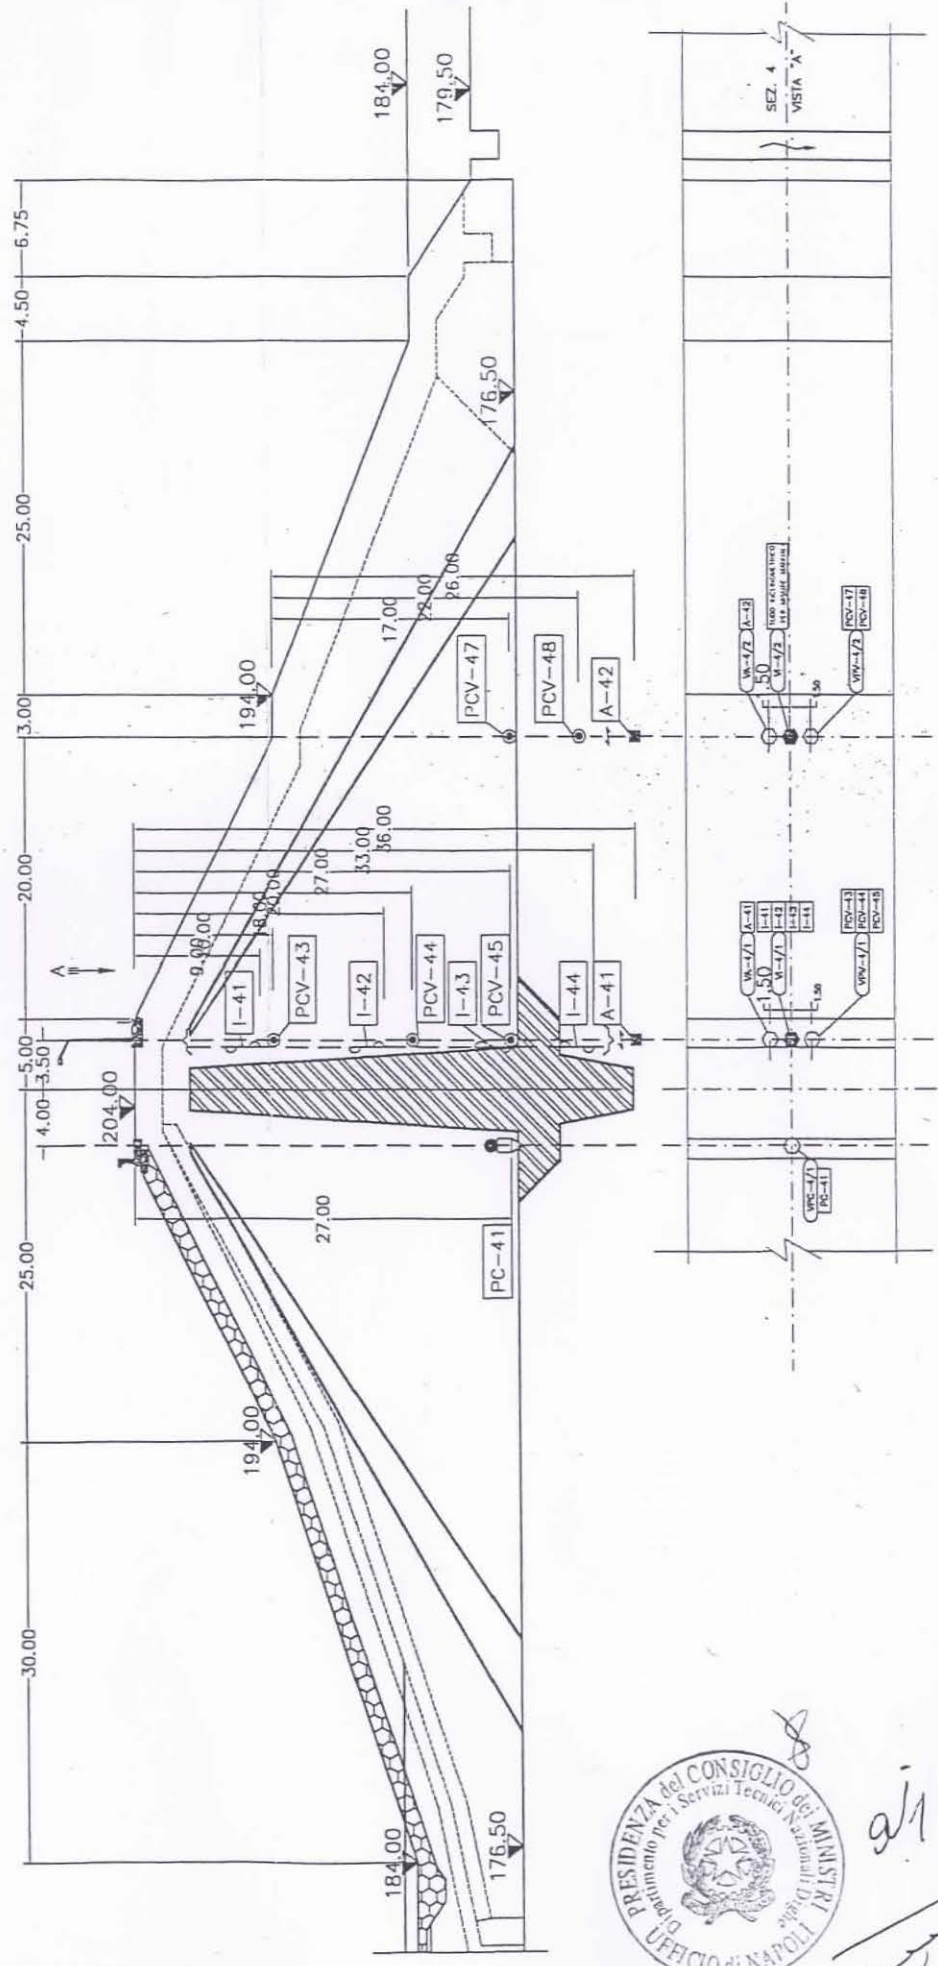


*ai*

*[Handwritten signature]*

N.D.	Rev.	Allegato	Disegno
		A	8

SCARICO DI FONDO  
ED OPERA DI PRESA

PLANIMETRIA

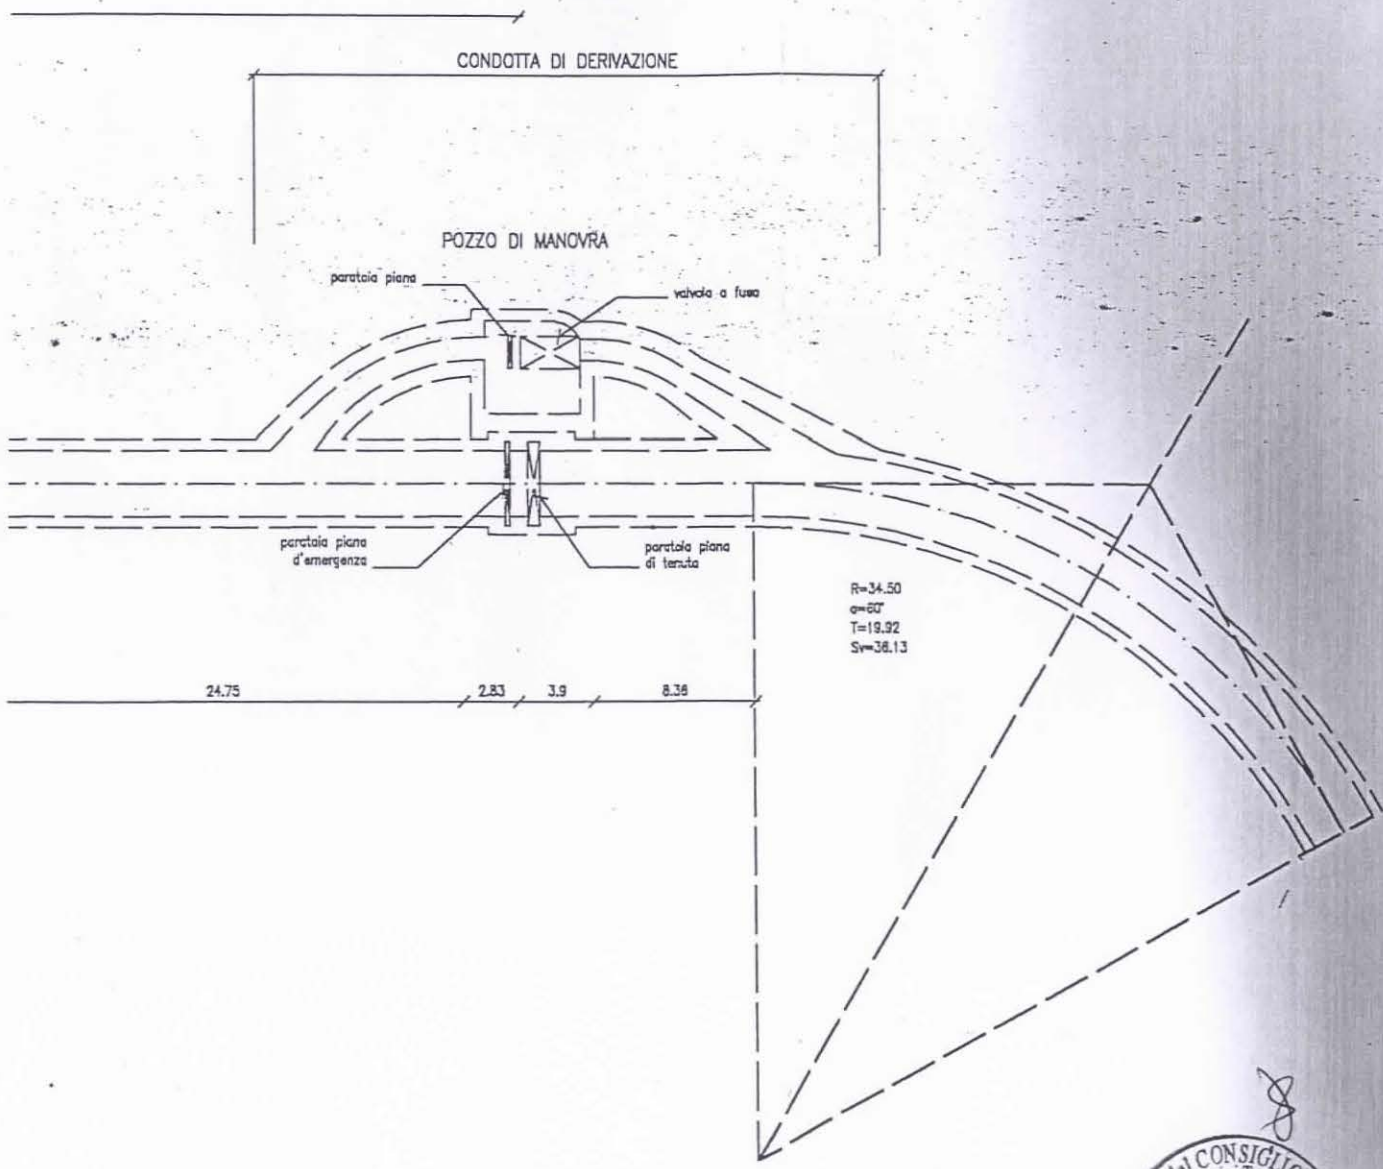


*ai*

*[Signature]*

D.	Rev.	Allegato	Disegno
		A	10

SCARICO DI FONDO E  
OPERA DI PRESA :  
SEZIONI

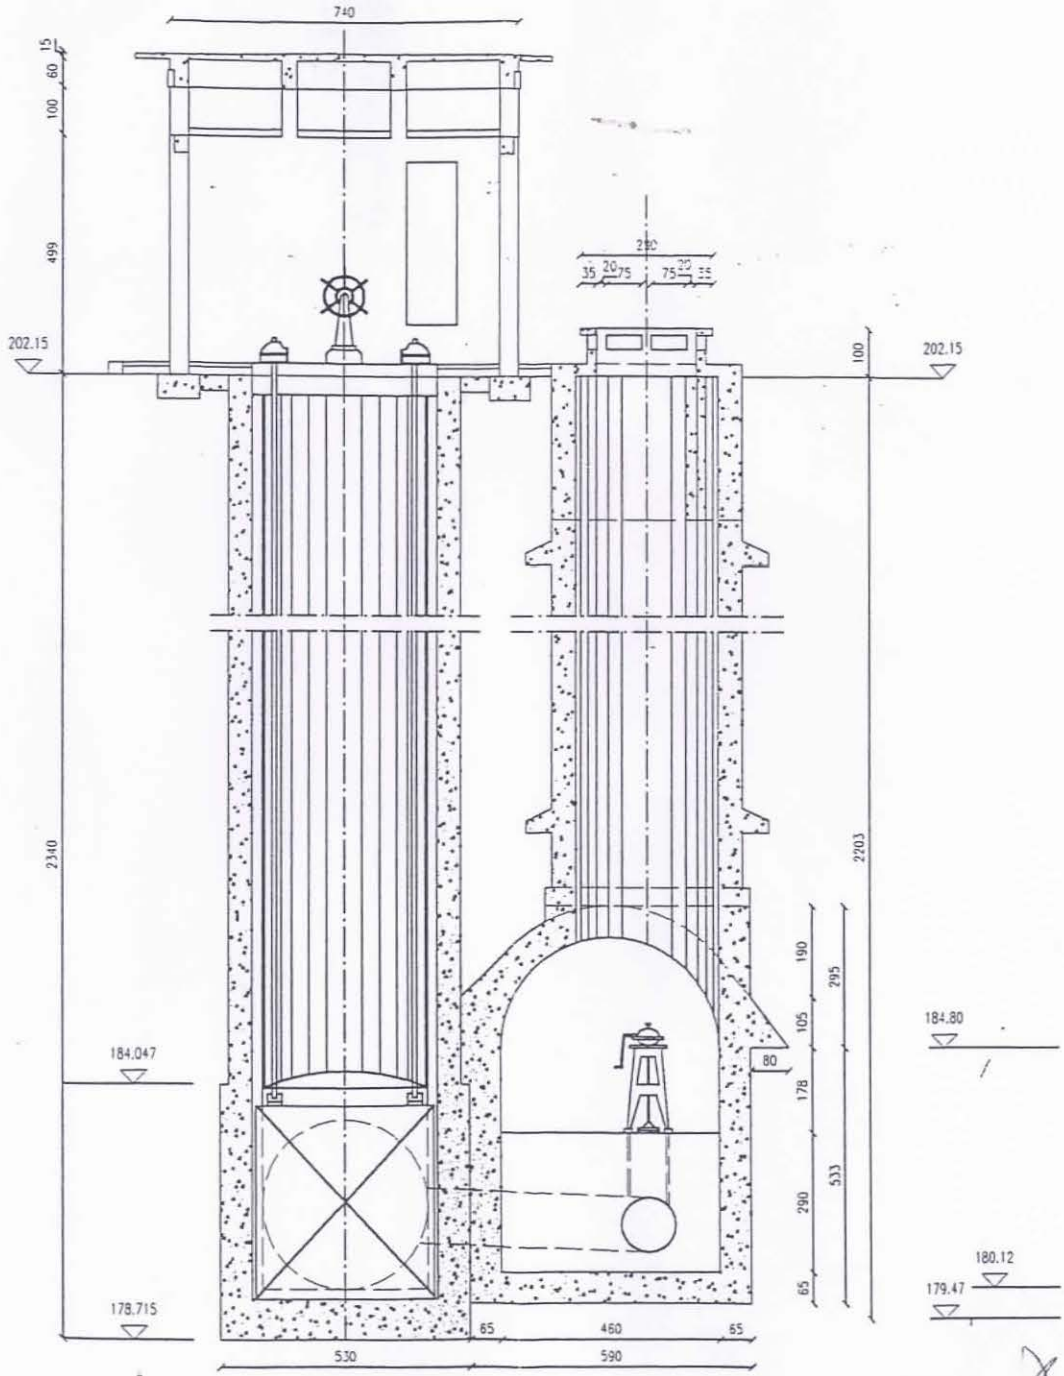


SEZIONE BB



*Handwritten signature and date '1974'.*



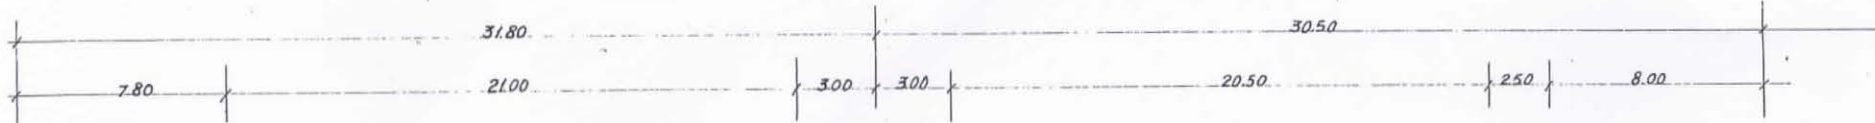

SEZIONE C-C

